


株式会社 龍美一級建築士事務所 東京都新宿区市谷台町8番8号 一級建築士 第259957号 清宮信之	ツチヤタケシ建築事務所 TSUCHIYA ARCHITECTS 一級建築士事務所 東京都知事登録 第57819号 一級建築士 第334197号 土屋 毅	scale	1/100	project (仮称)T&Yナーサリースクールこもれびの森 title ピット階平面図 sheet number A-09
		drawn by		
		date	2014.05.15	

※建具記号 (AW) と表記のある開口部は防火設備(PWG t=6.8)とする
 ※W-07と表記のある範囲は、1時間耐火間仕切壁とする

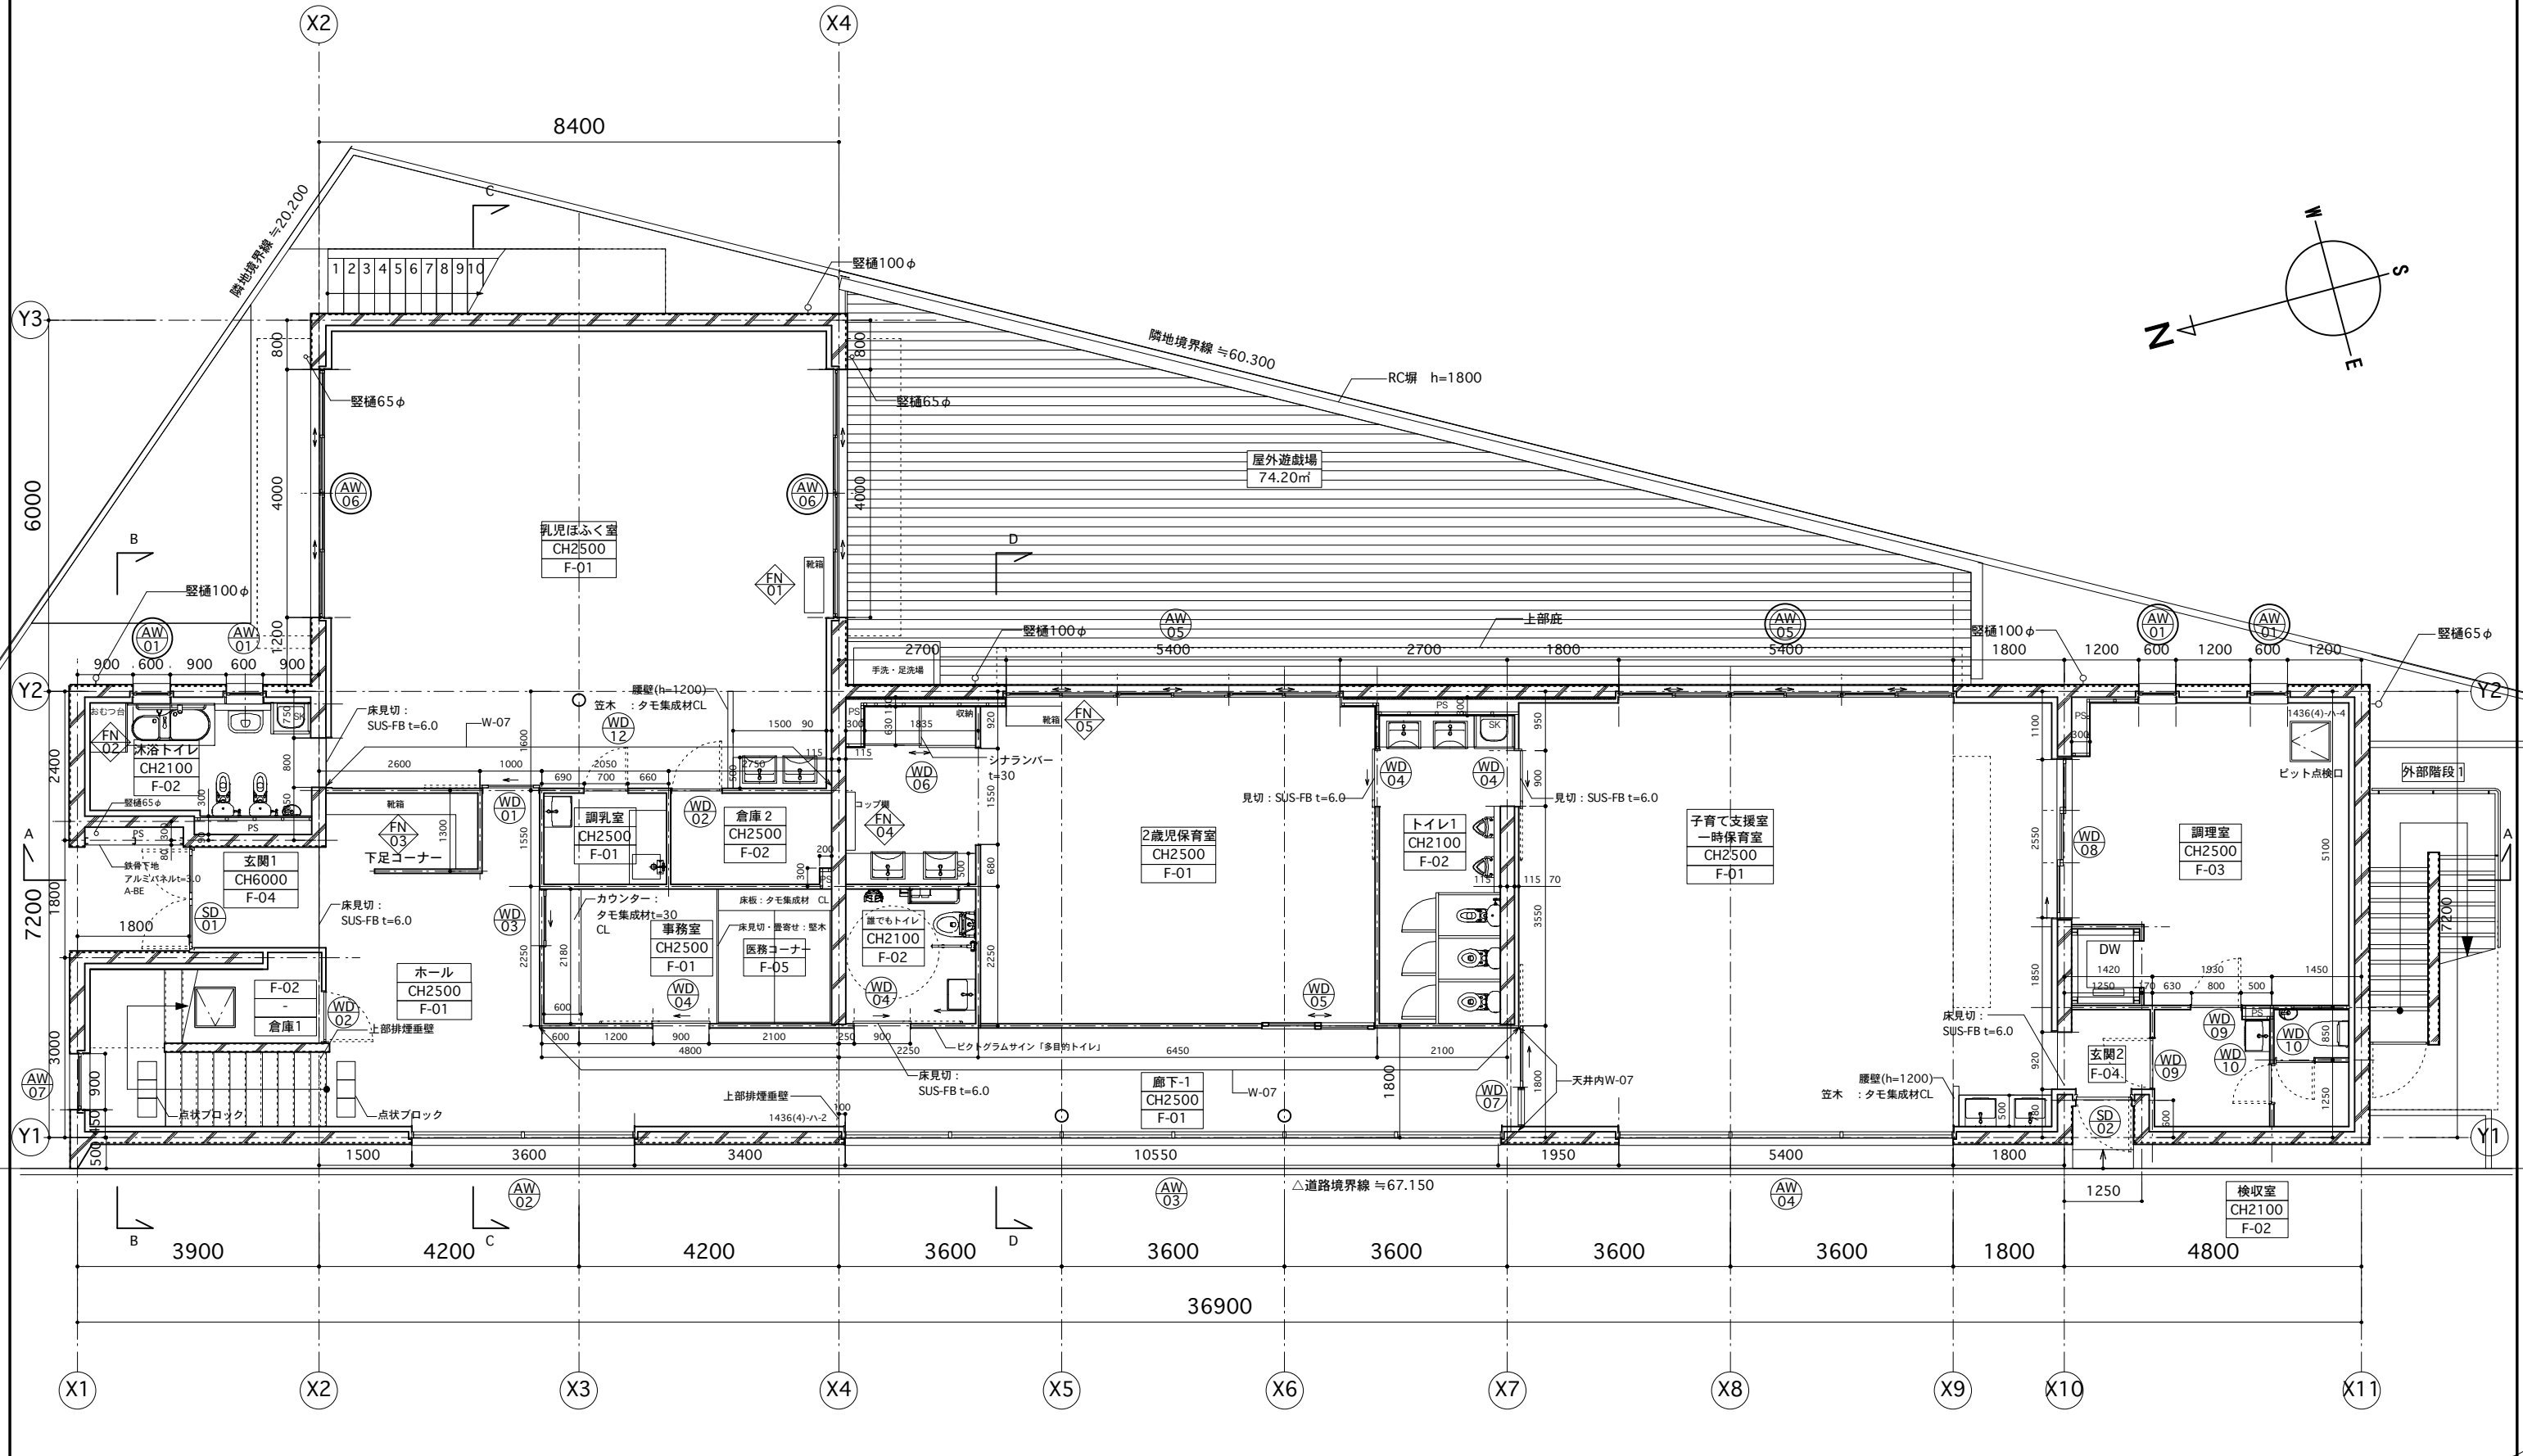


■1階平面図 S=1/200

株式会社 龍美一級建築士事務所 東京都新宿区市谷台町8番8号 一級建築士 第259957号 清宮信之	ツチヤタケシ建築事務所 TSUCHIYA ARCHITECTS 一級建築士事務所 東京都知事登録 第57819号 一級建築士 第334197号 土屋 毅	2014.07.03 AW防火設備に変更			scale	1/100	project	(仮称)T&Yナーサリースクールこもれびの森	
		2014.07.03 W-07を追加 (壁仕様変更)			drawn by		title	1階平面詳細図	
		2014.07.03 点状ブロック・トイレサイン追加			date	2014.05.15	sheet number	A-10	
		2014.07.03 Y1-X1-X2 階段室スパン変更							

※建具記号 (AW) と表記のある開口部は防火設備(PWG t=6.8)とする

※W-07と表記のある範囲は、1時間耐火間仕切壁とする

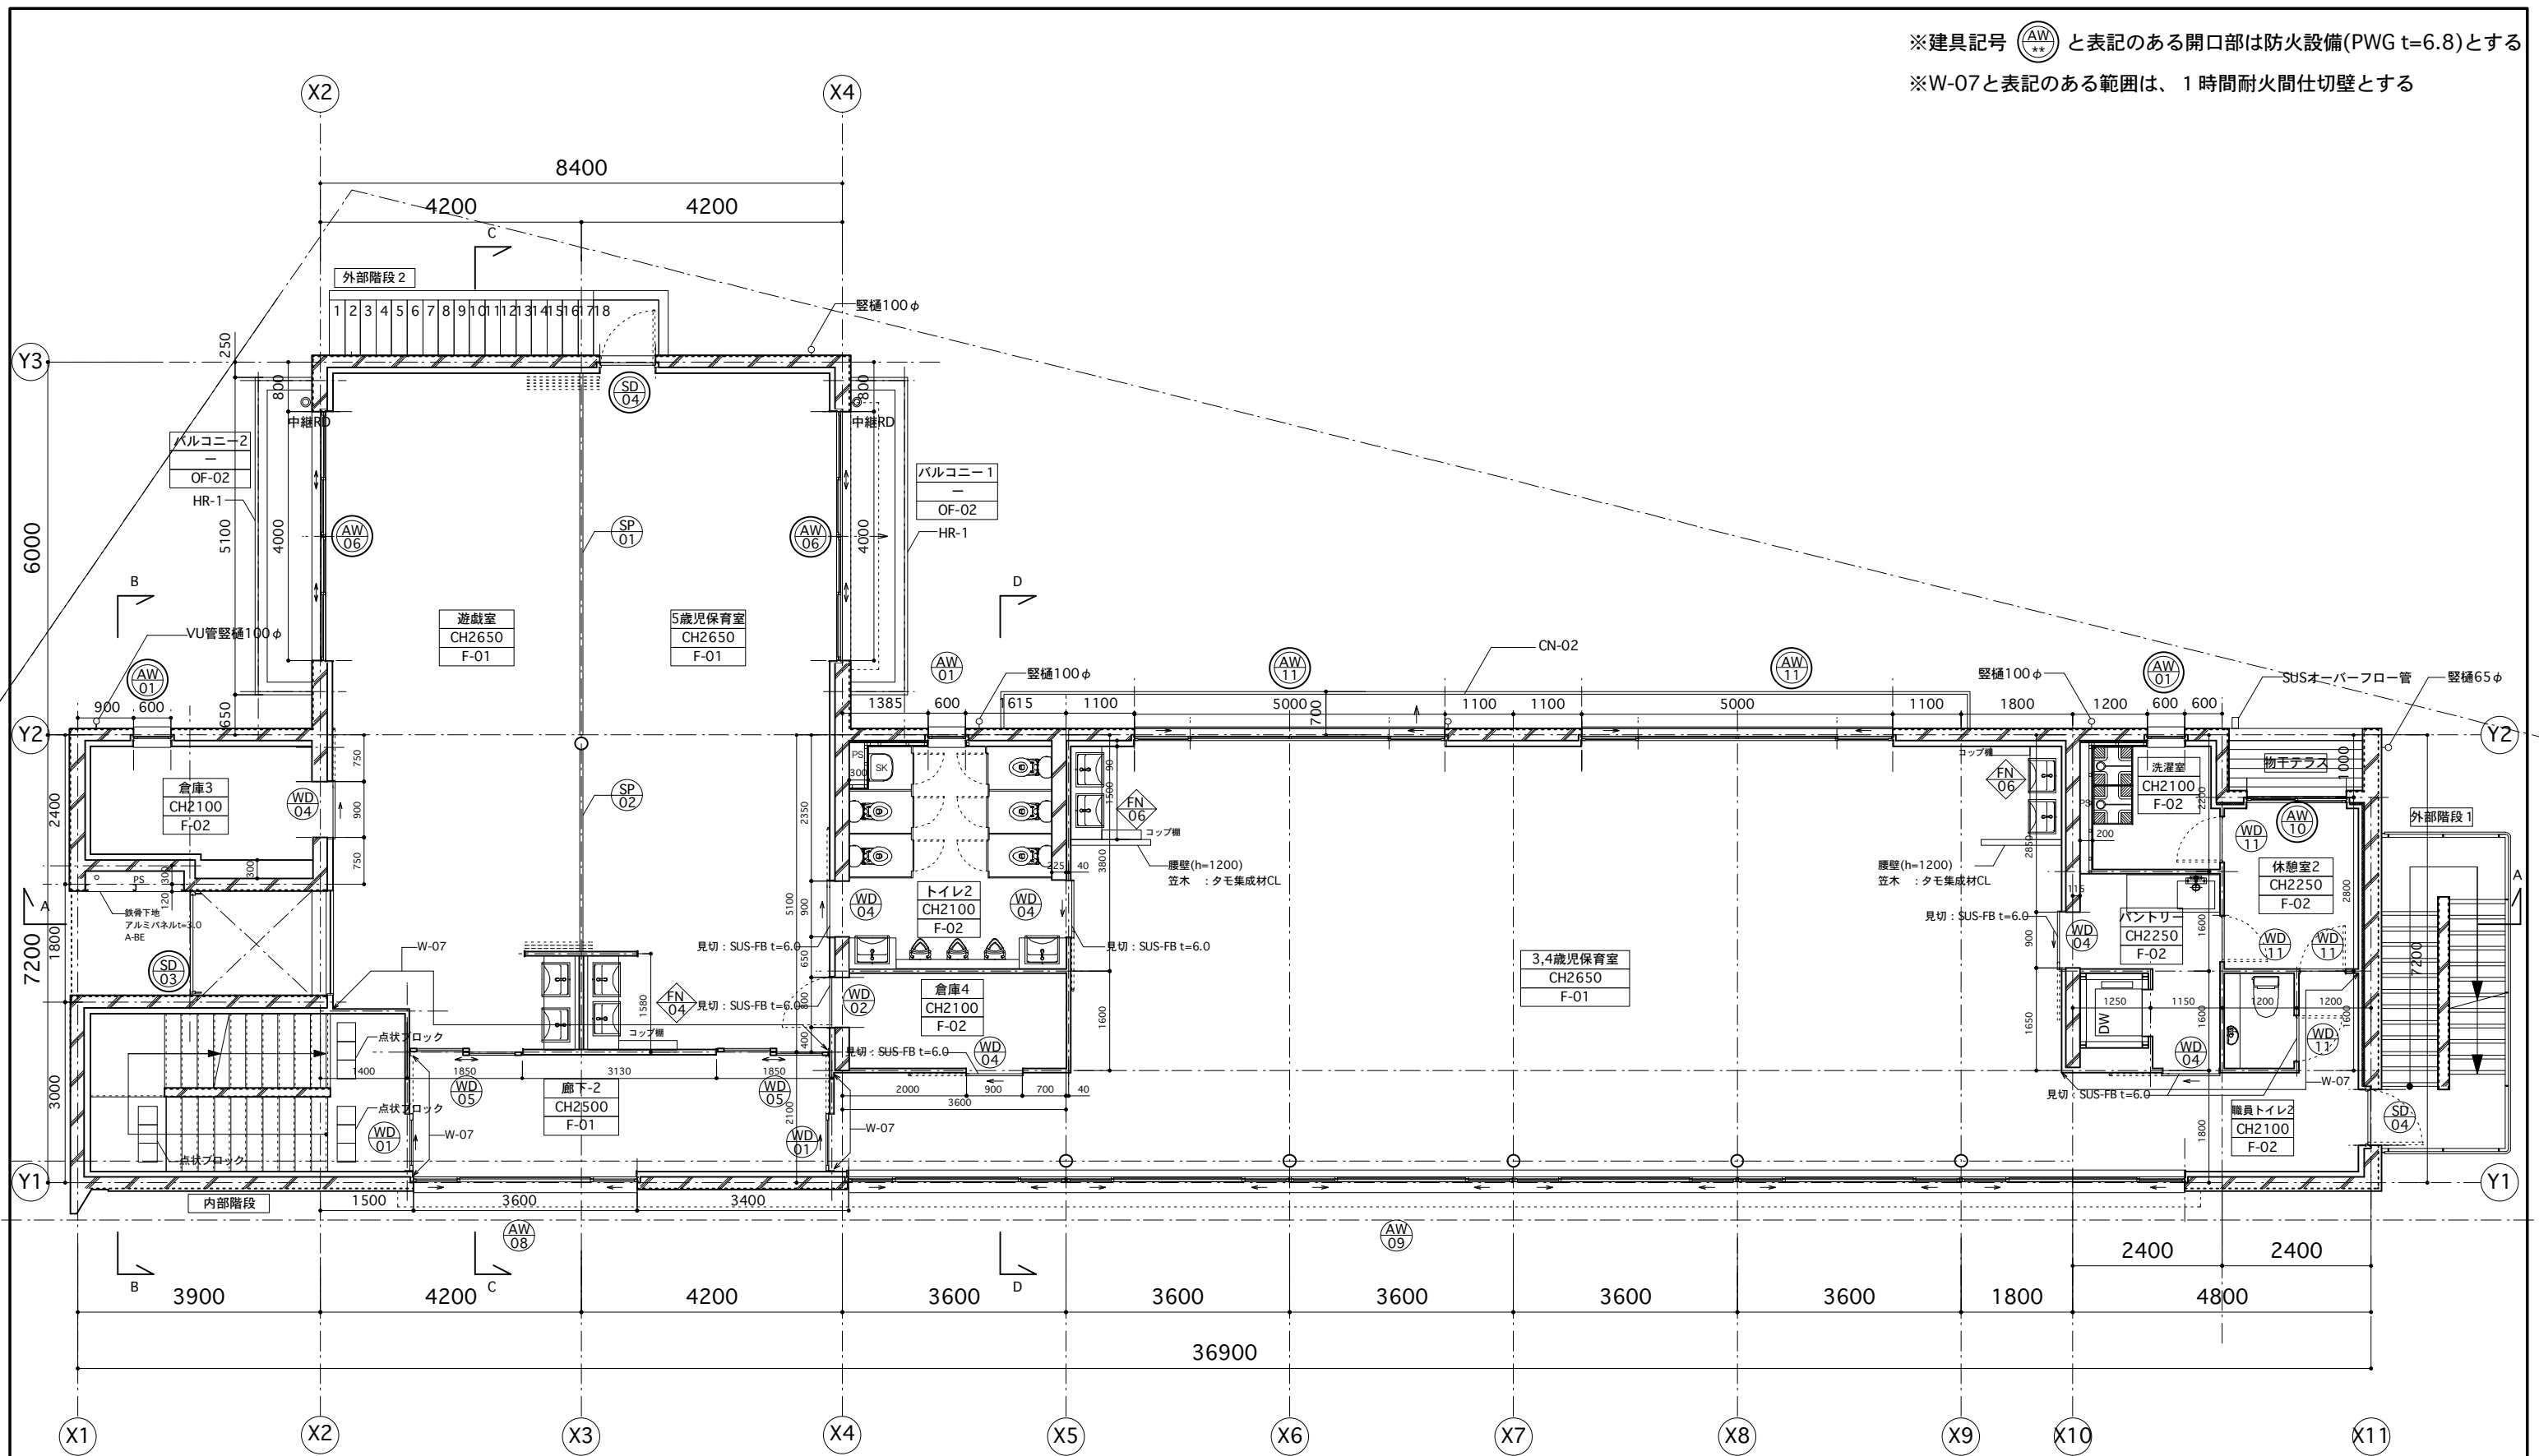

株式会社 龍美一級建築士事務所

東京都新宿区市谷台町8番8号
一級建築士 第259957号 清宮信之


ツチヤタケシ建築事務所
TSUCHIYA ARCHITECTS

一級建築士事務所 東京都知事登録 第57819号
一級建築士 第334197号 土屋 毅


2014.07.03 AW防火設備に変更
2014.07.03 W-07を追加 (壁仕様変更)
2014.07.03 点状ブロック追加
2014.07.03 Y1-X1-X2 階段室スパン変更

scale 1/100
drawn by
date 2014.05.15

project (仮称)T&Yナーサリースクールこもれびの森
title 2階平面詳細図
sheet number A-11

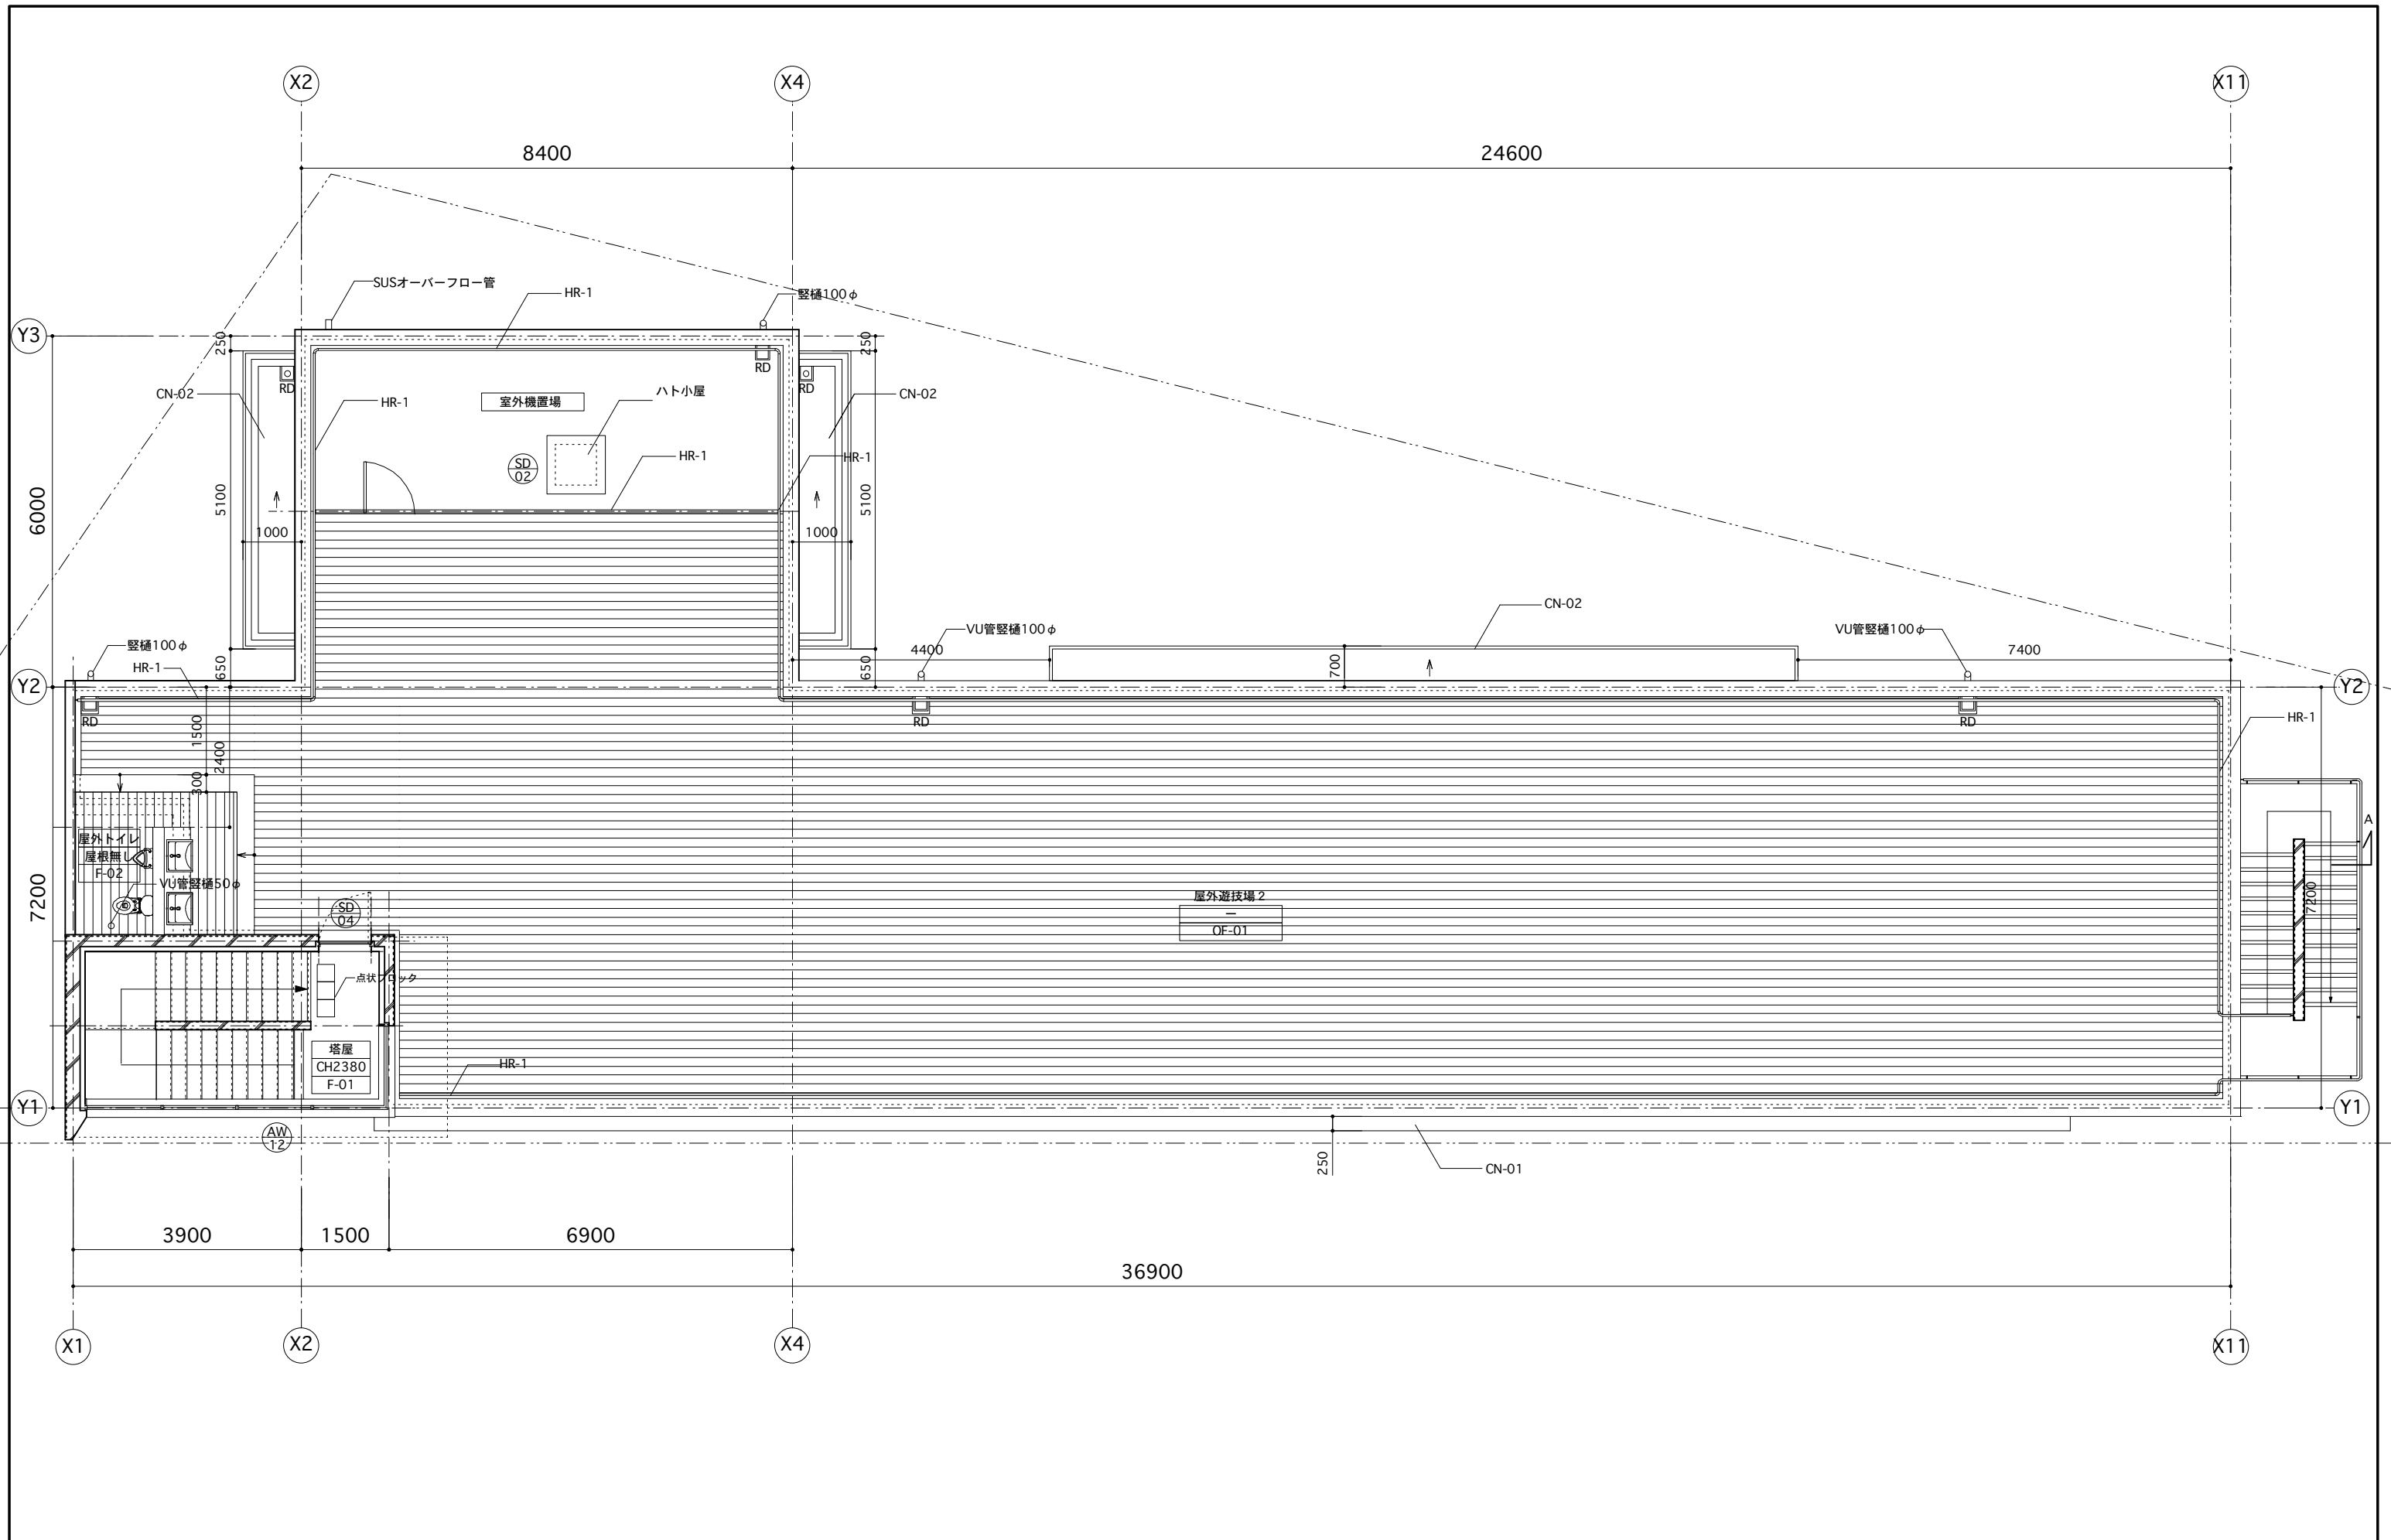

株式会社 龍美一級建築士事務所 東京都新宿区市谷台町8番8号 一級建築士 第259957号 清宮信之	ツチヤタケシ建築事務所 TSUCHIYA ARCHITECTS 一級建築士事務所 東京都知事登録 第57819号 一級建築士 第334197号 土屋 毅	2014.07.03 点状ブロック追加	.	.	.	scale	1/100	project	(仮称)T&Yナーサリースクールこもれびの森
		2014.07.03 Y1-X1-X2 階段室スパン変更	.	.	.	drawn by		title	R階平面詳細図
			.	.	.	date	2014.05.15		

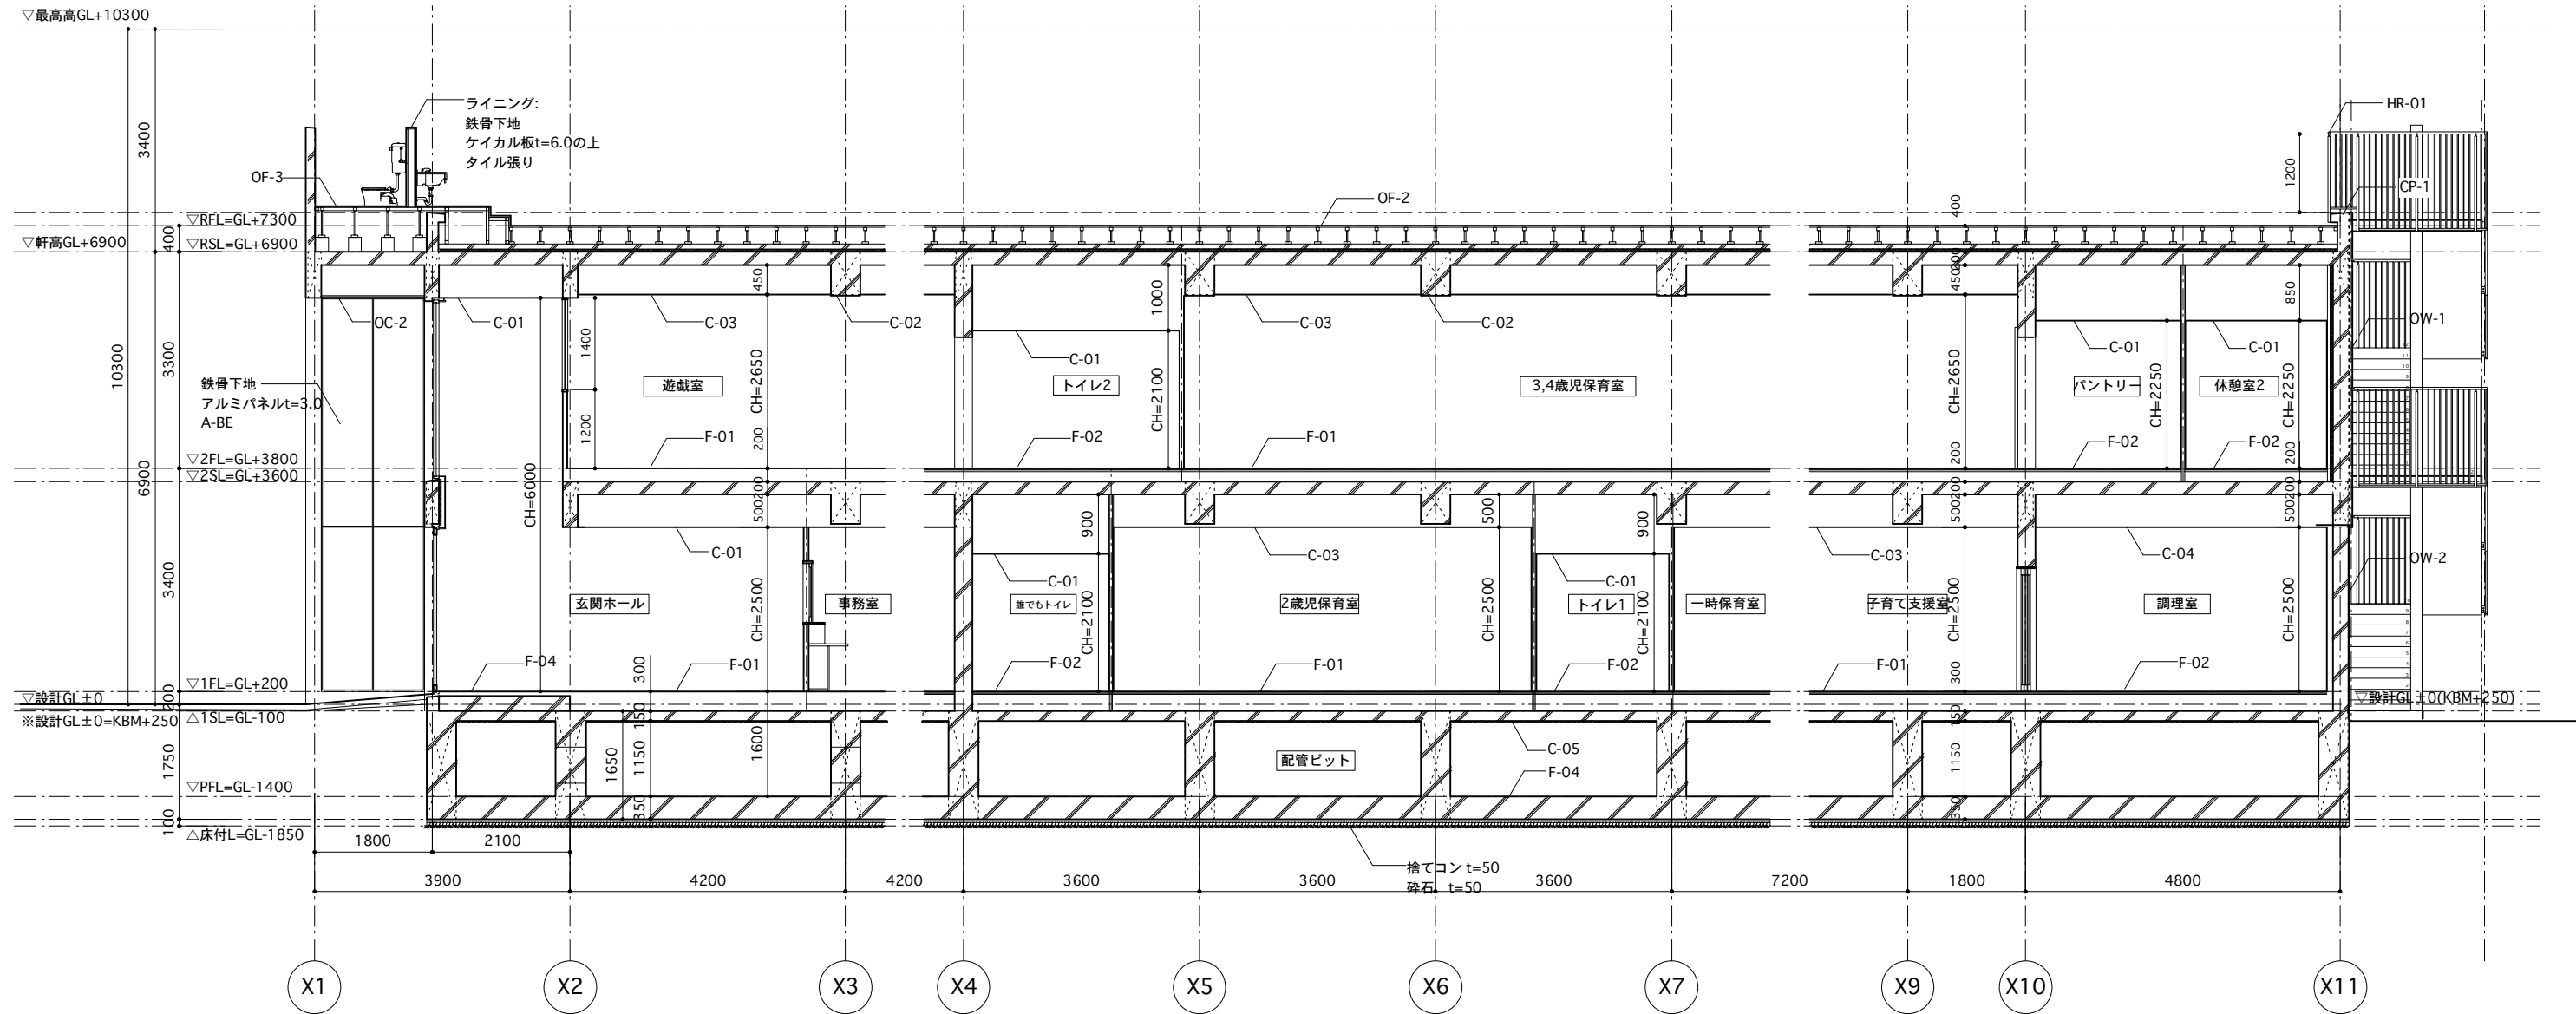

■A-A断面図:S1/100

株式会社 龍美一級建築士事務所

東京都新宿区市谷台町8番8号
一級建築士 第259957号 清宮信之

ツチャタケシ建築事務所
TSUCHIYA ARCHITECTS

一級建築士事務所 東京都知事登録 第57819号
一級建築士 第334197号 土屋 毅

scale 1/100

drawn by


date 2014.05.15

project (仮称)T&Yナーサリースクールこもれびの森

title 断面図-1

sheet number

A-13

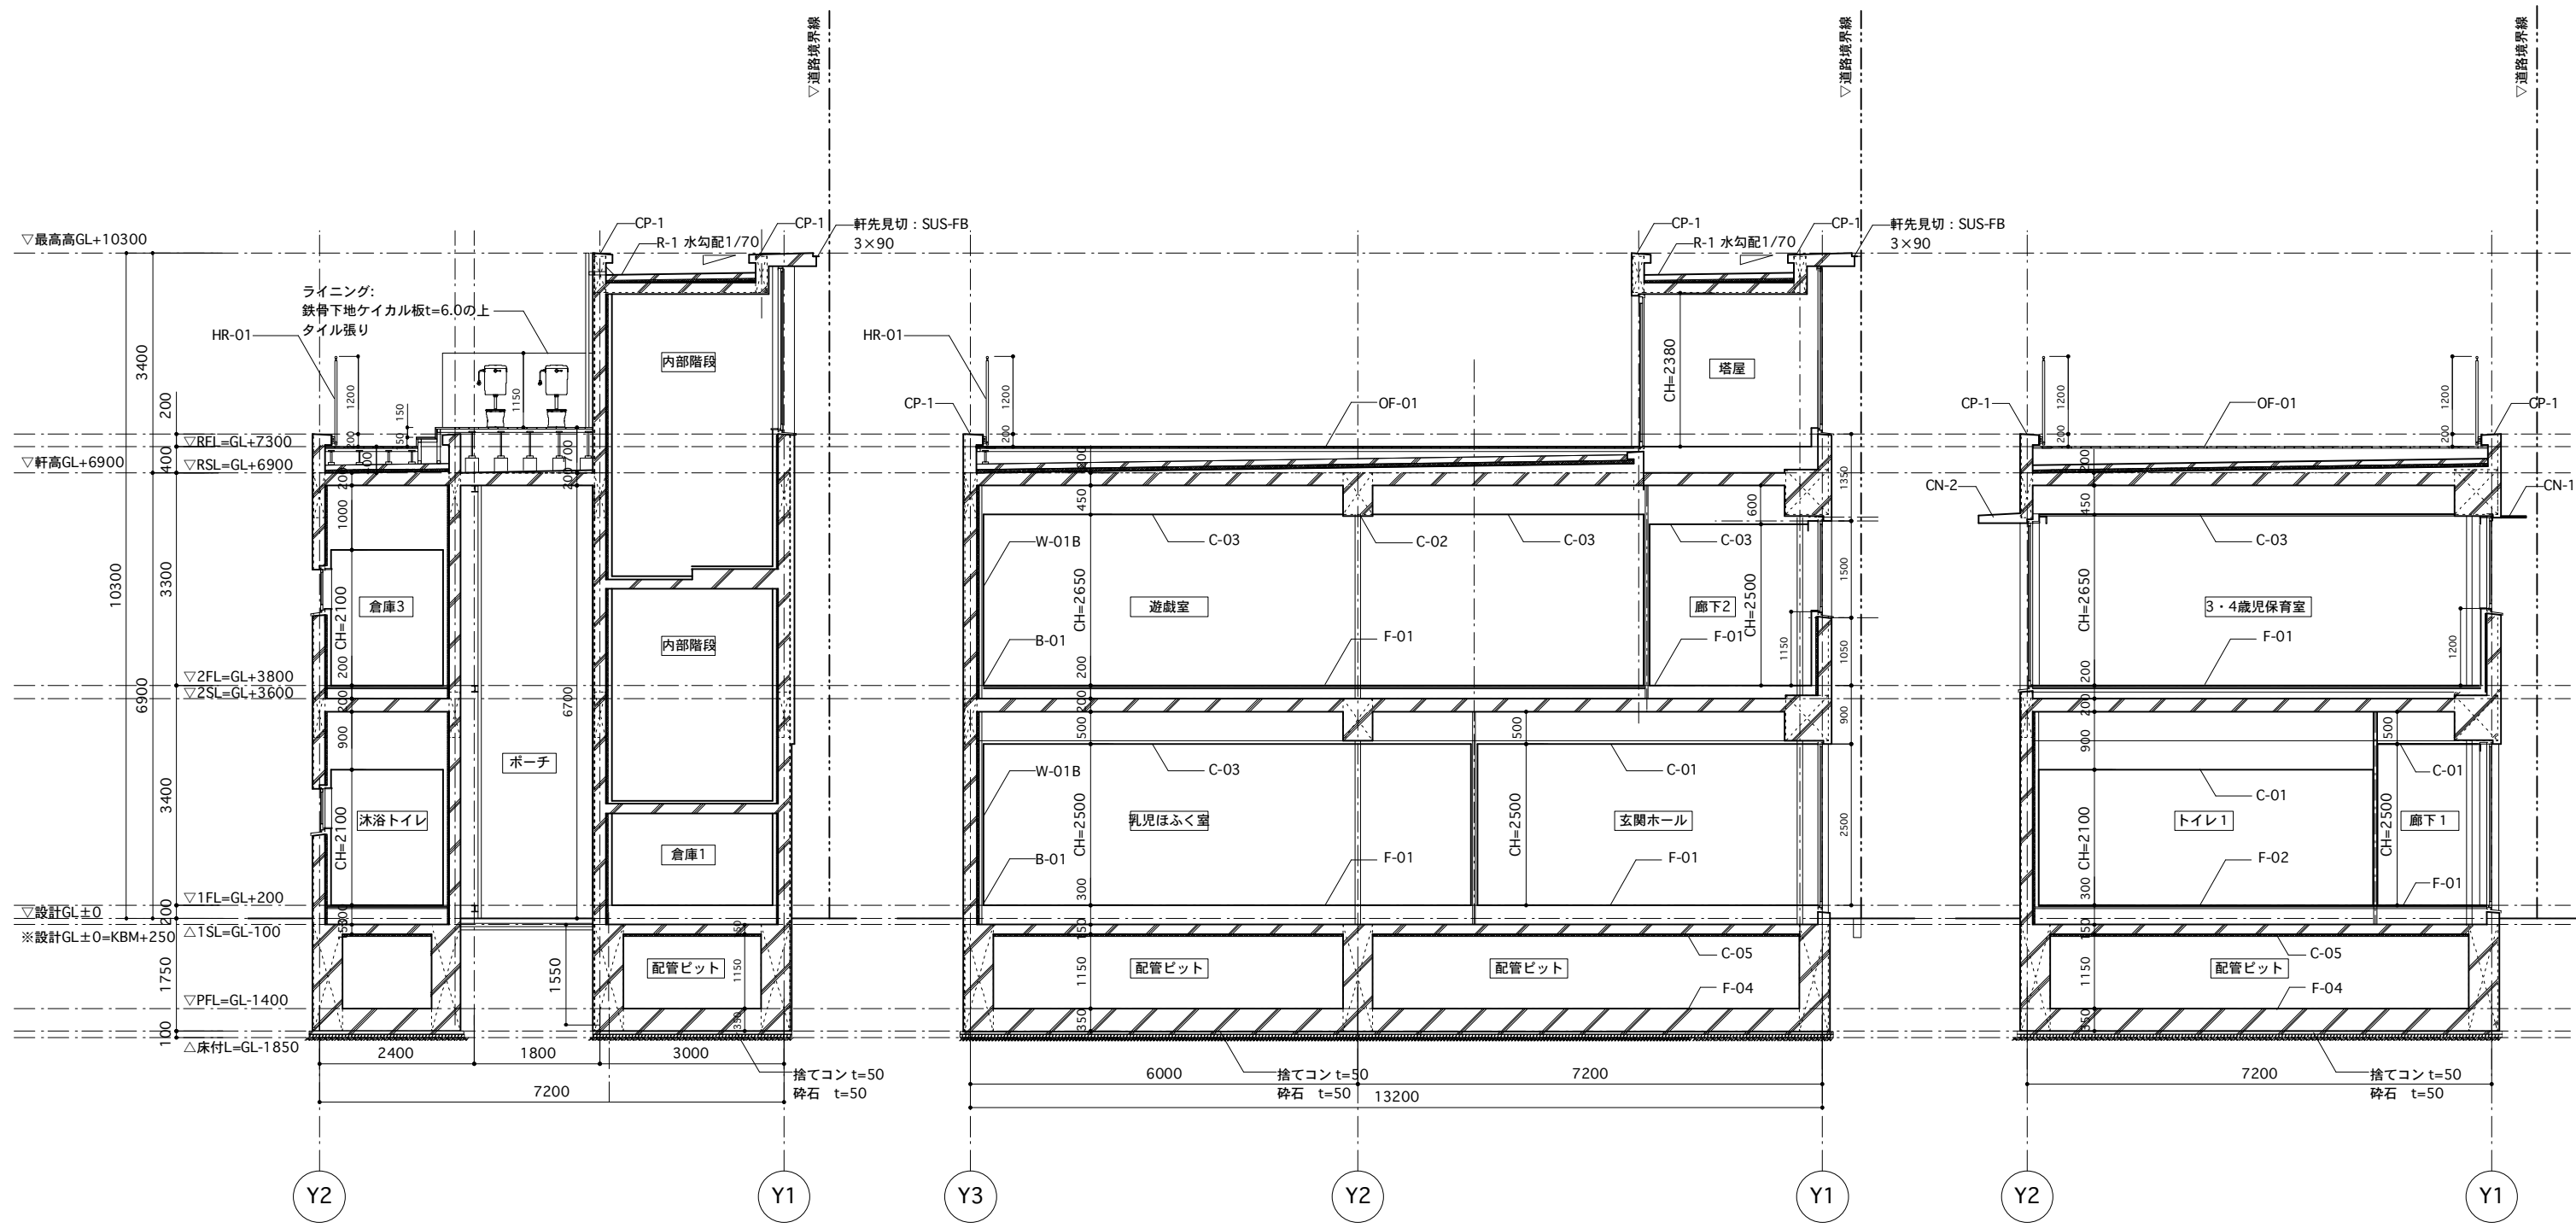

■B-B断面図:S1/100

■C-C断面図:S1/100

■D-D断面図:S1/100

株式会社 龍美一級建築士事務所 東京都新宿区市谷台町8番8号 一級建築士 第259957号 清宮信之	ツチヤタケシ建築事務所 TSUCHIYA ARCHITECTS 一級建築士事務所 東京都知事登録 第57819号 一級建築士 第334197号 土屋 毅	2014.07.03 Y1-X1-X2 階段室スパン変更	scale	1/100	project	(仮称)T&Yナーサリースクールこもれびの森	
			drawn by		title	断面図-2	sheet number
			date	2014.05.15			